

Commune :
L'ÎLE D'OLONNE

Adresse :
Allée du Rayon d'Or

Cadastre : **AH n°125p**

Superficie d'arpentage : **500m²**


EXTRAIT CADASTRAL

Pièce DP9

Dossier :
ES 24 9440 CR

Date :
JUIN 2025

Echelle : 1/500

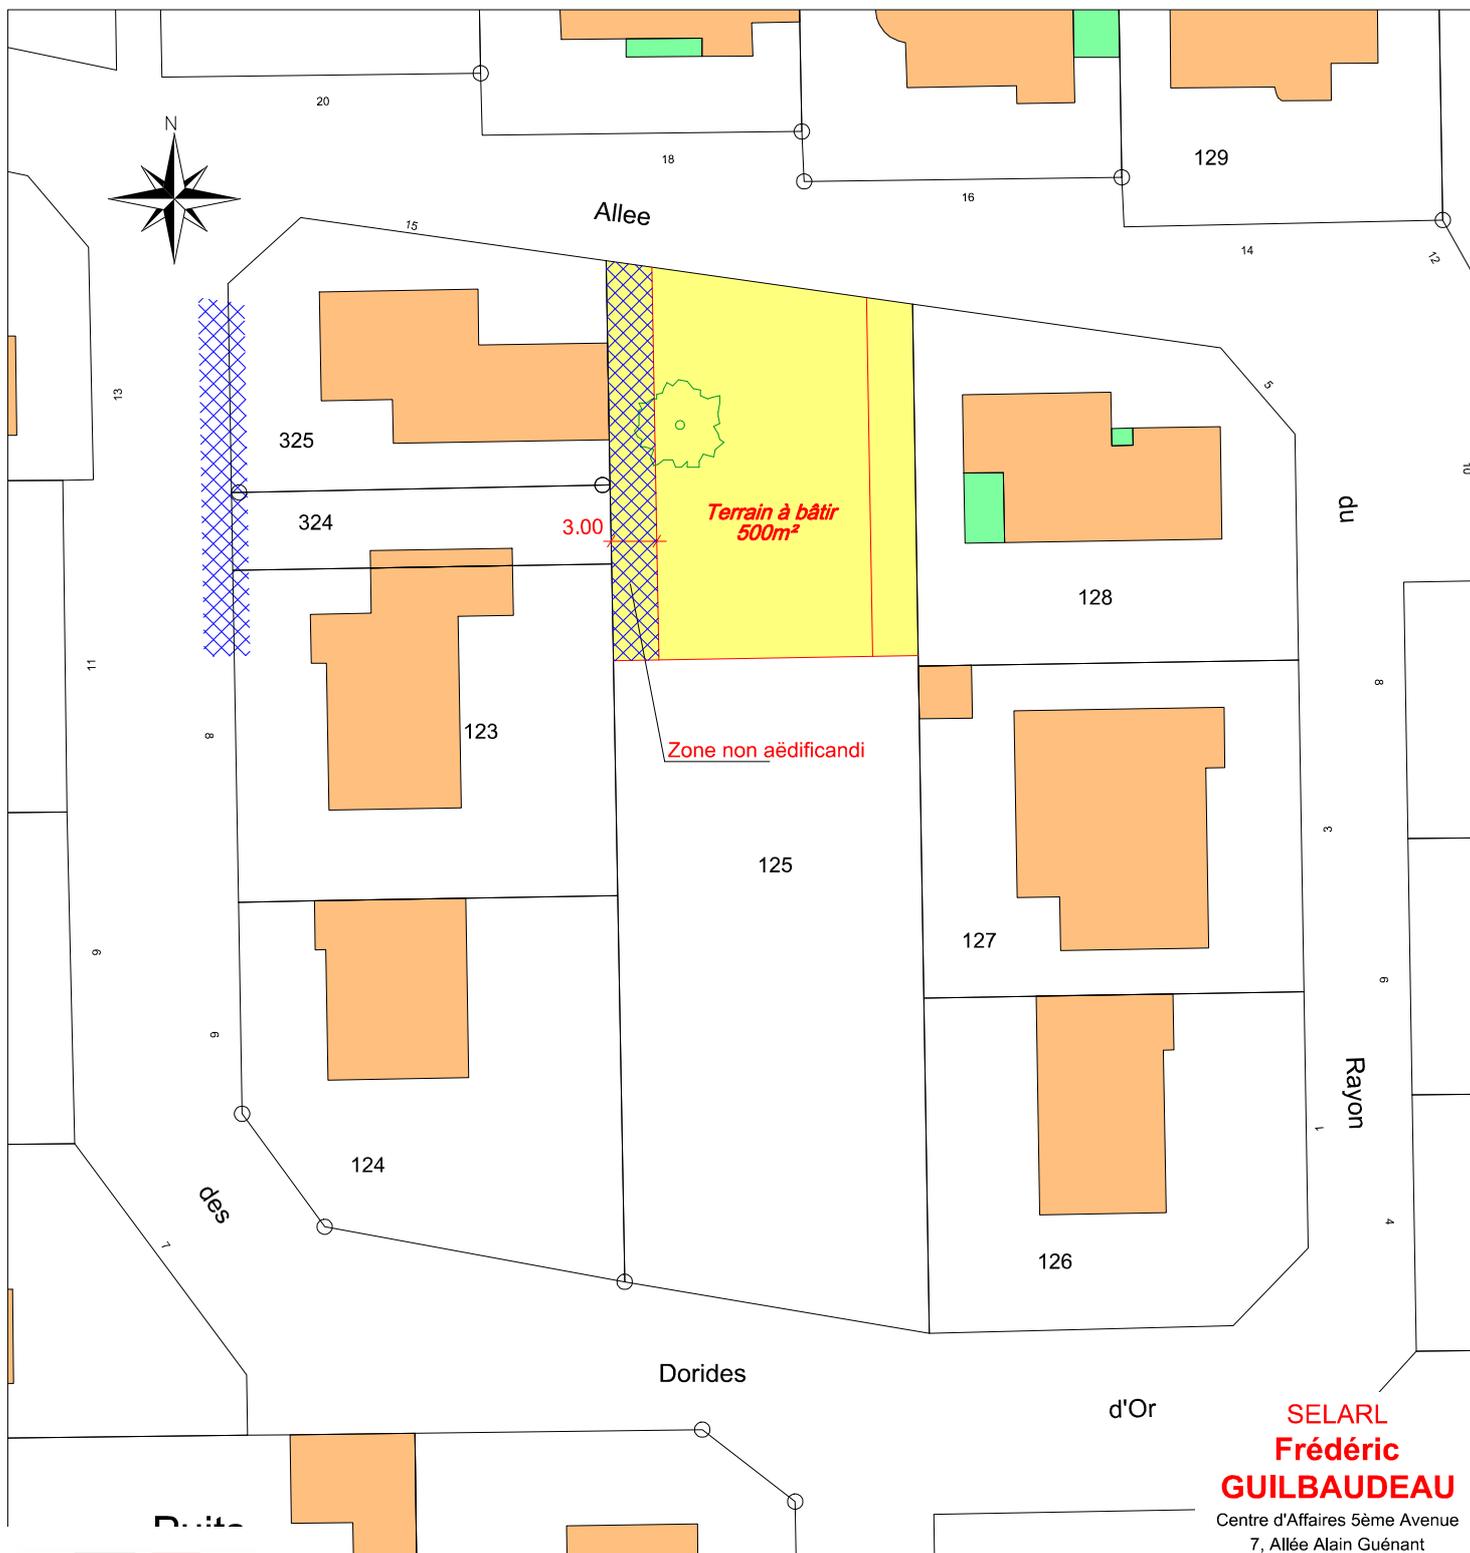

**SELARL
Frédéric
GUILBAUDEAU**

Centre d'Affaires 5ème Avenue
7, Allée Alain Guénant
Les Sables d'Olonne
B.P. 10145
85104 LES SABLES D'OLONNE
Cedex

T 02.51.95.16.86
contact@guilbaudeau.fr



GÉOMÈTRE-EXPERT
CONSEILLER VALORISER GARANTIR