Commune :
L'ÎLE D'OLONNE
Adresse :
Allée du Rayon d'Or

PLAN DE DIVISION

Pièce DP10

Dossier :
ES 24 9440 CR

Date :
JUIN 2025

Cadastre : **AH n°125p**
Superficie d'arpentage : **500m²**

Echelle : 1/250

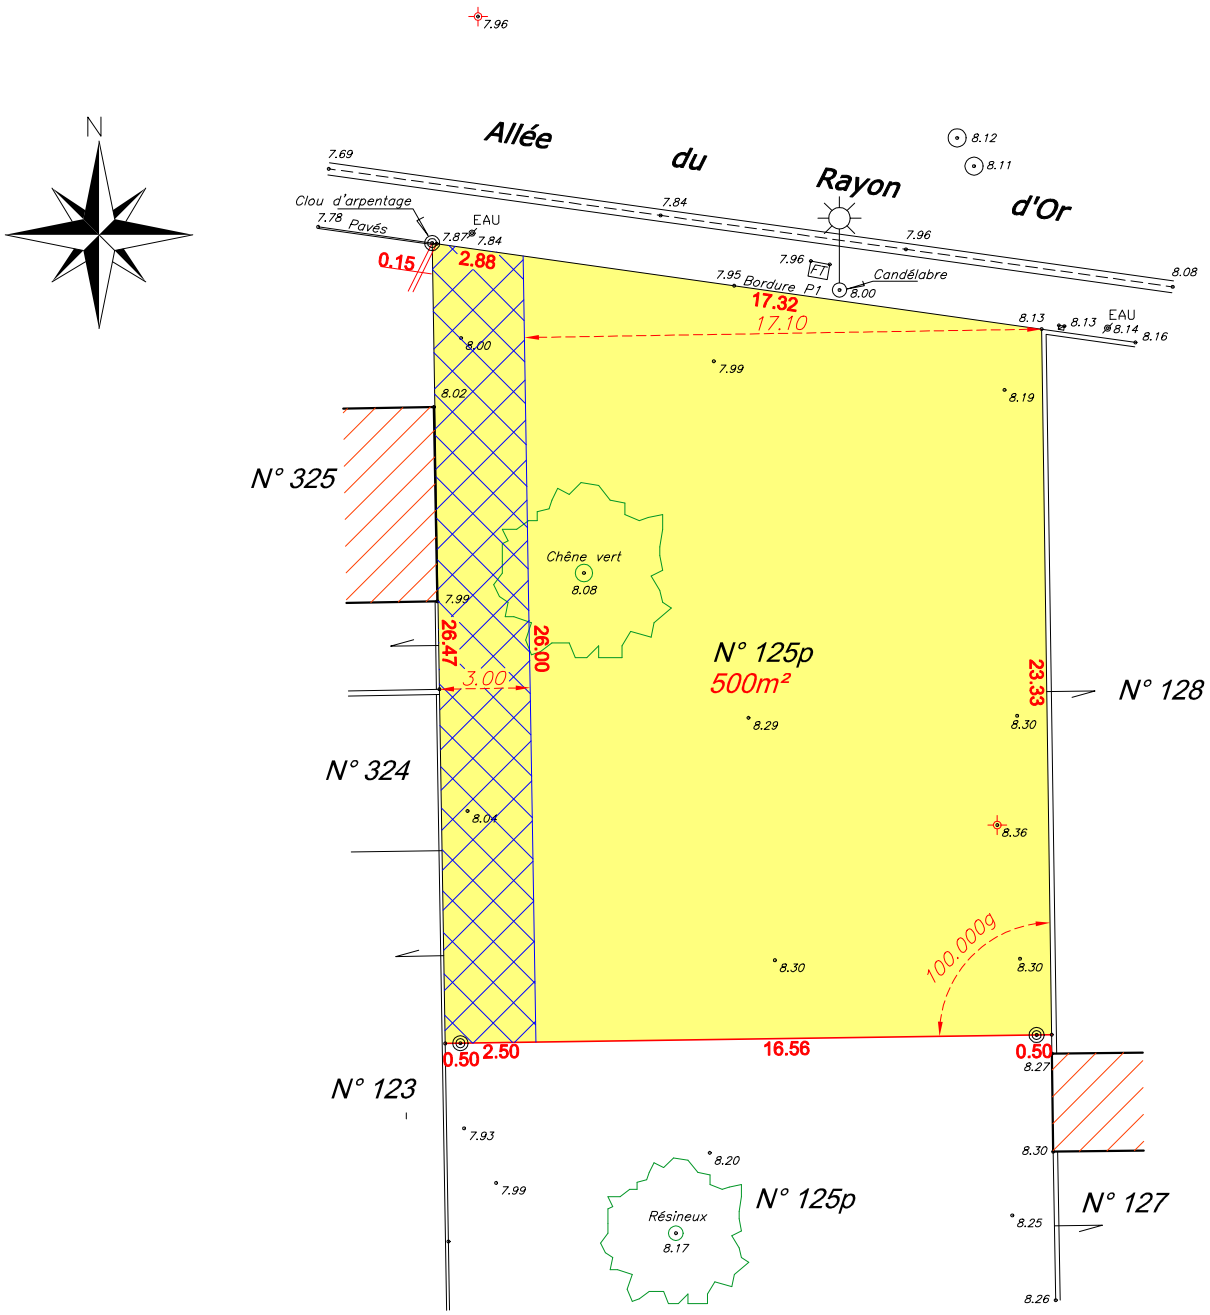

0m00 1cm=2m50 5m00 7m50 10m00 12m50

Zone non aëdificandi

Repère géomètre

Borne OGE

Levé rattaché au RGF 93 (projection CC47)

Nivellement rattaché au N.G.F. par GPS

(Altitude Normale I.G.N. 69)

GÉOMÈTRE-EXPERT
CONSEILLER VALORISER GARANTIR

SELARL
Frédéric GUILBAUDEAU

Centre d'Affaires 5ème Avenue
7, Allée Alain Guénant
LES SABLES D'OLONNE
B.P. 10145
85104 Les Sables d'Olonne Cedex
T 02.51.95.16.86
contact@guilbaudeau.fr